
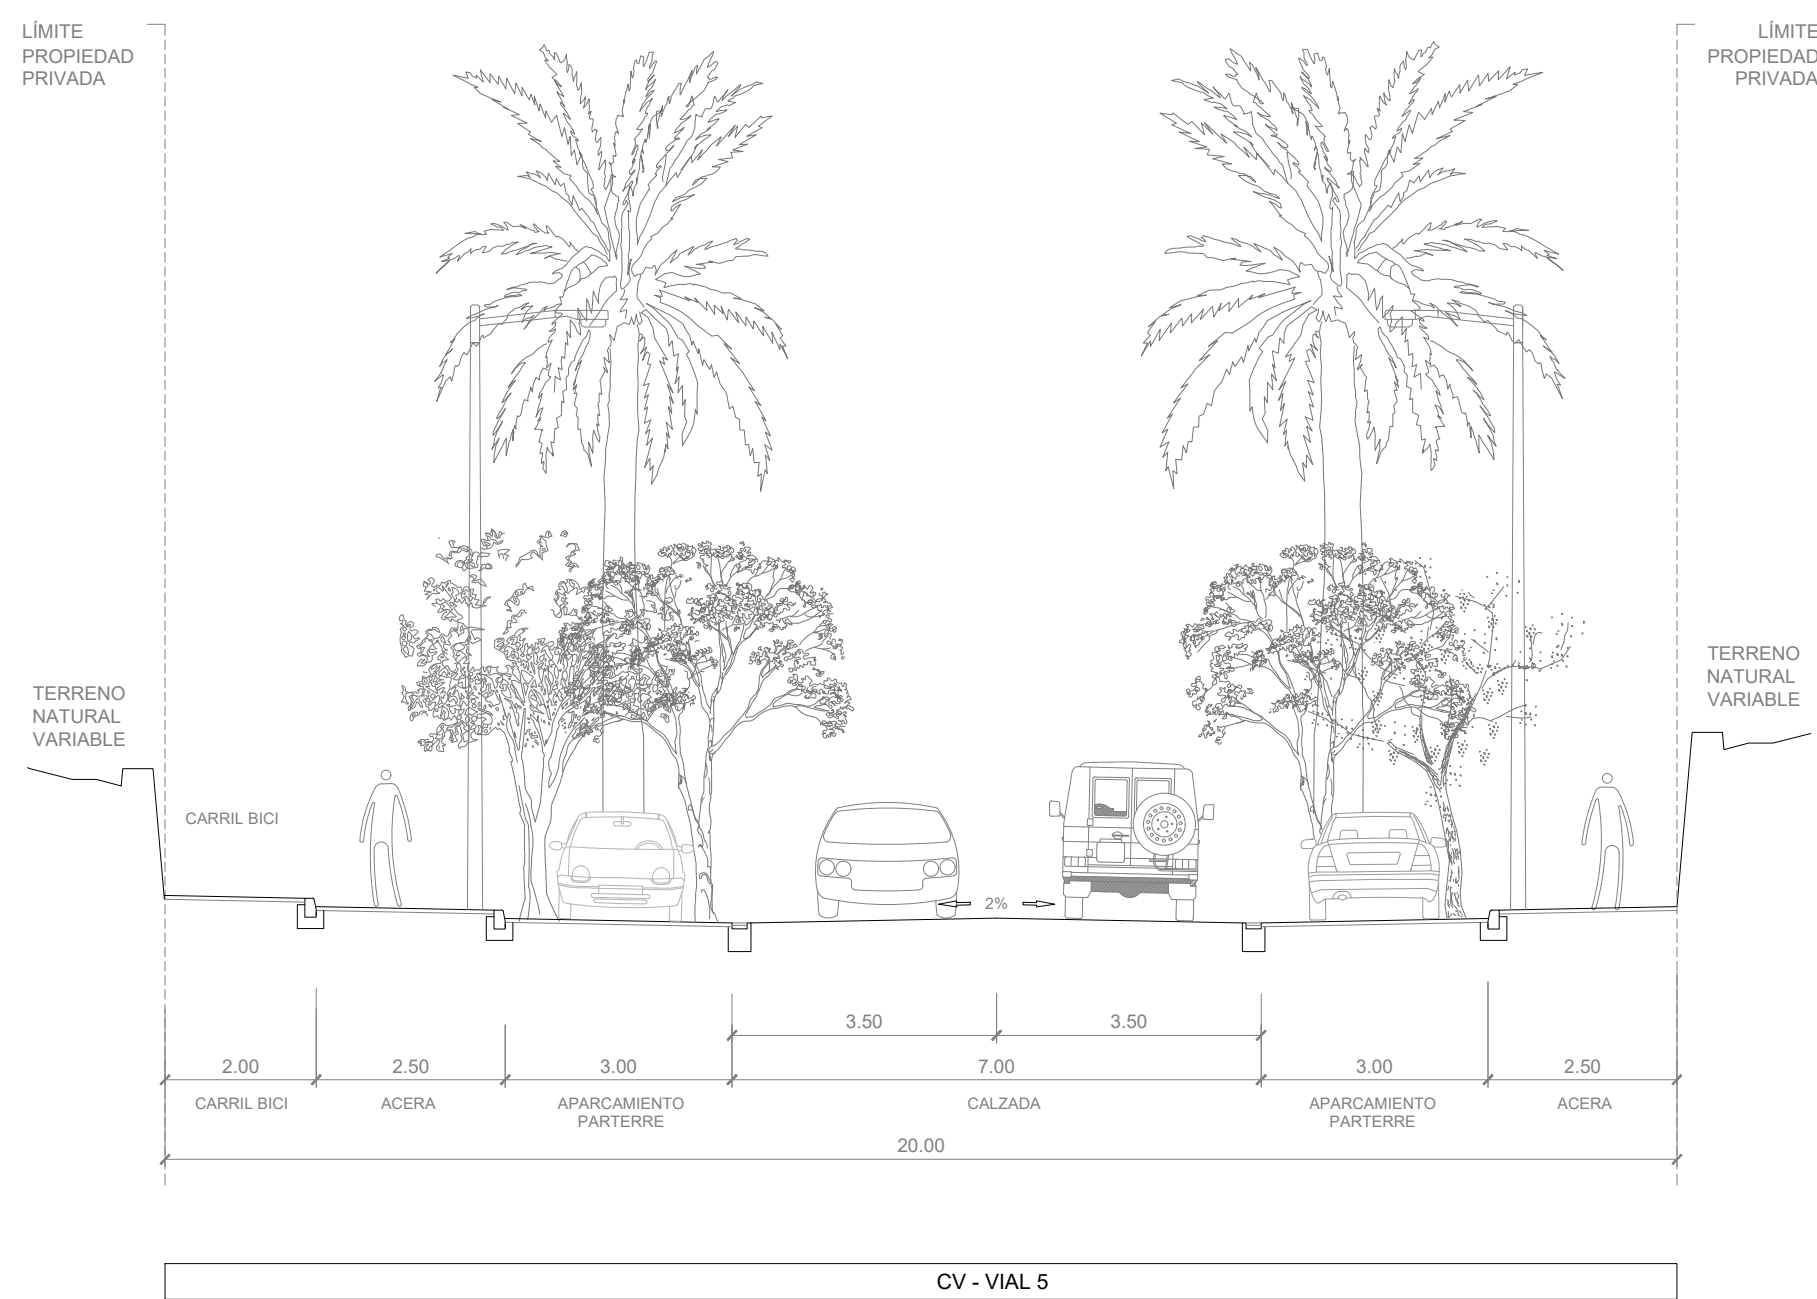
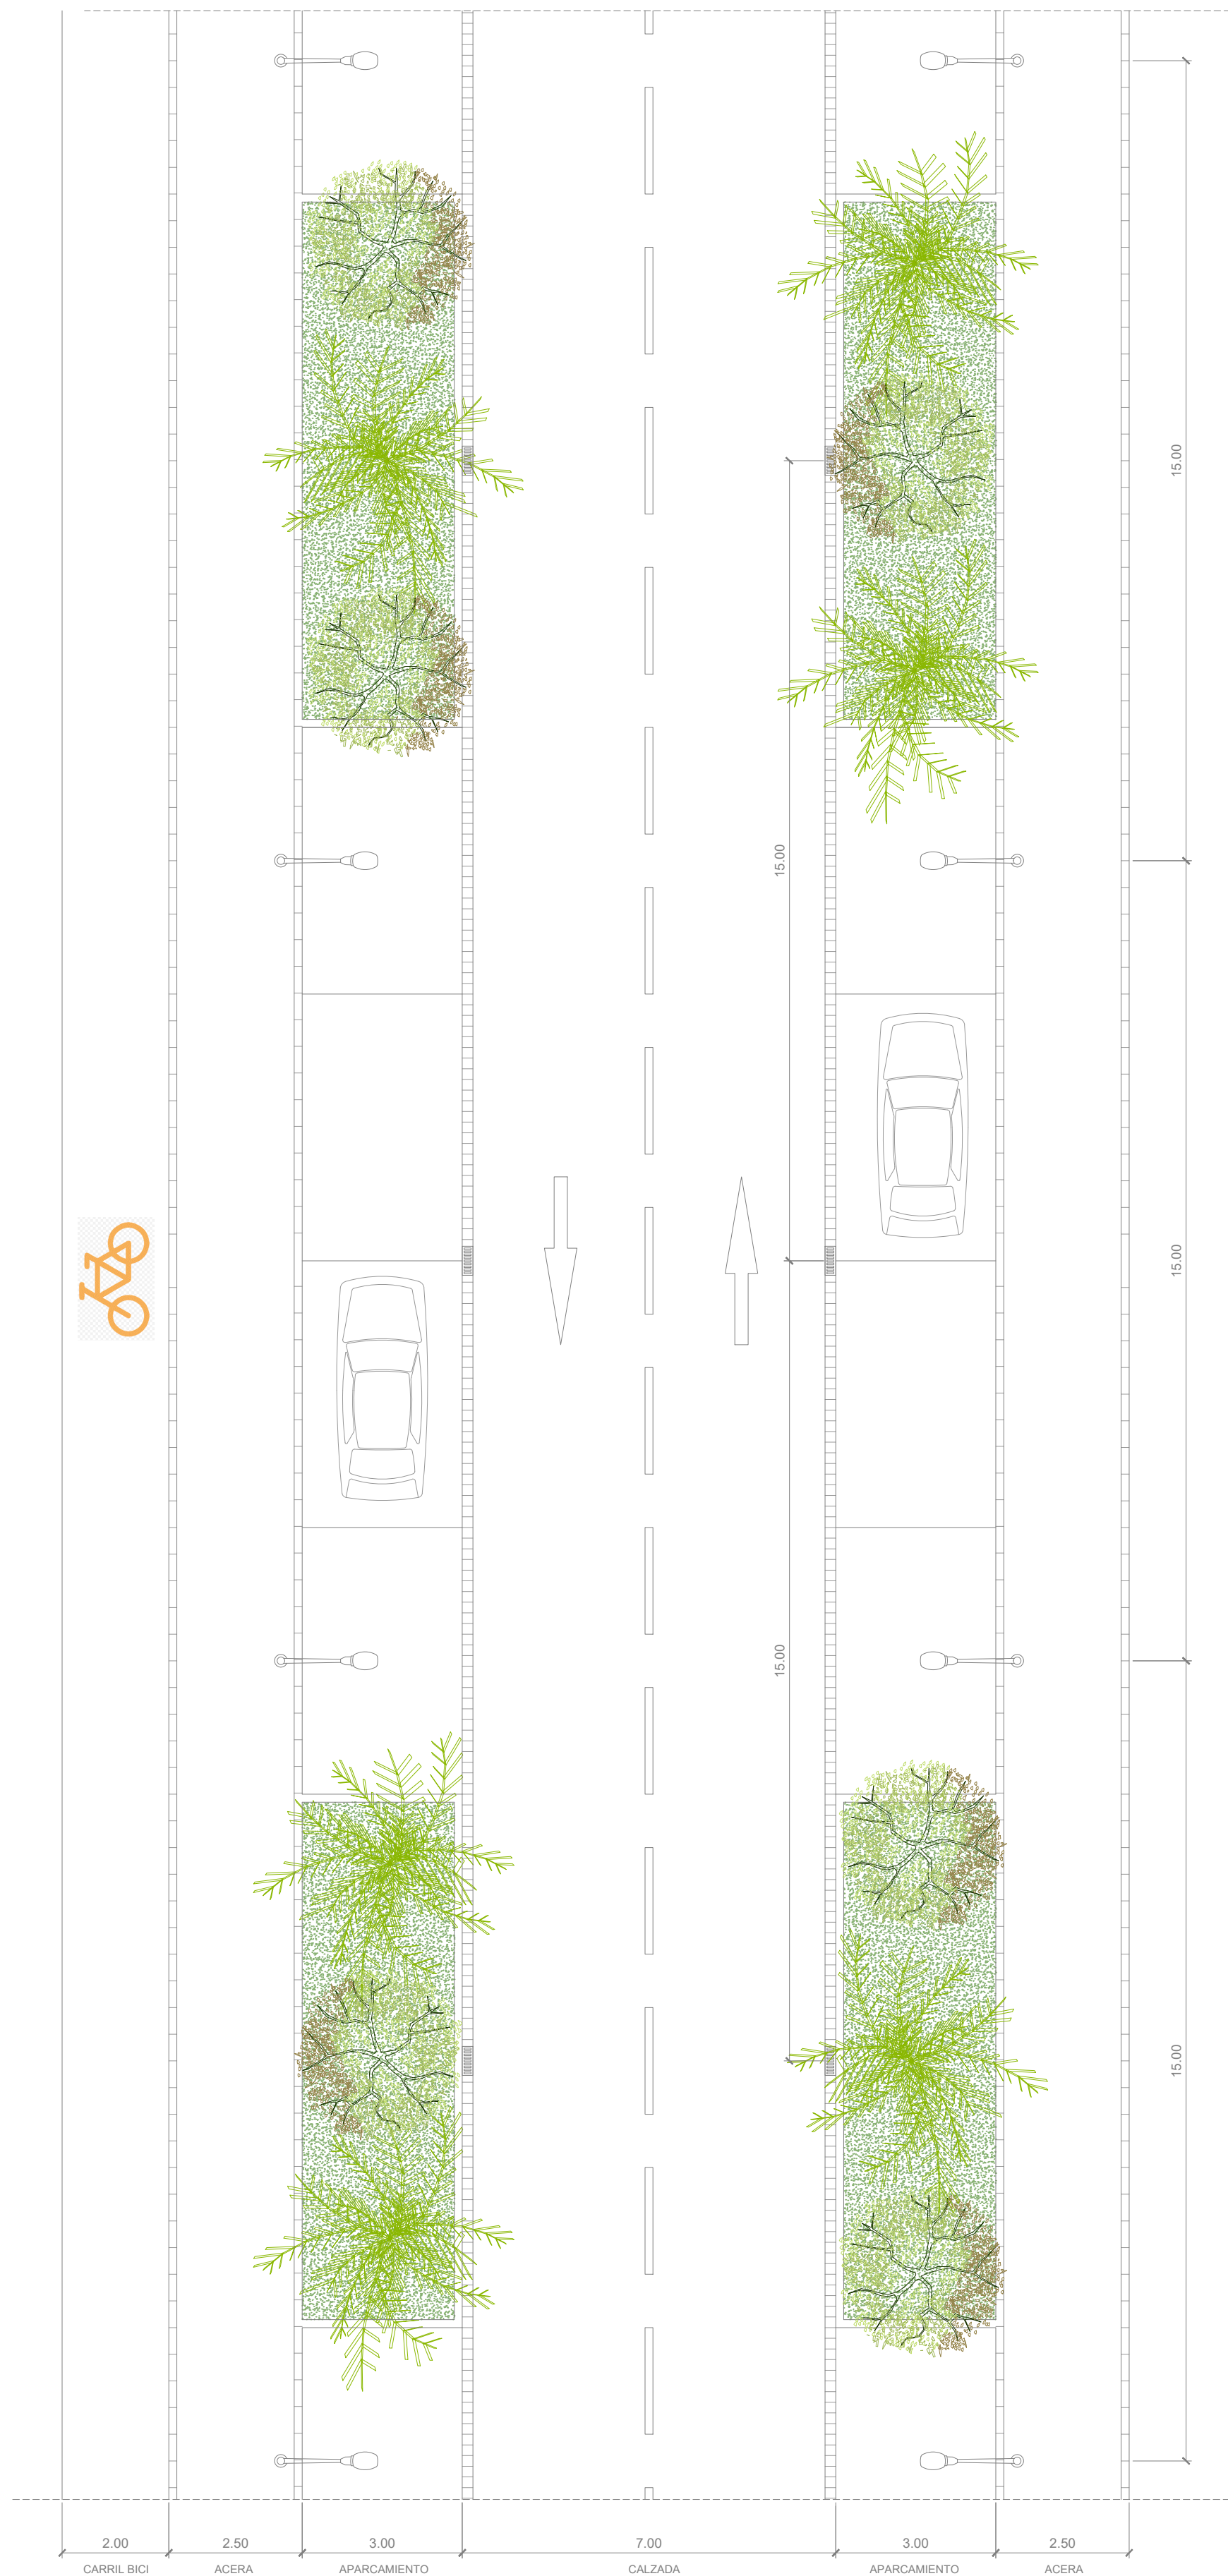
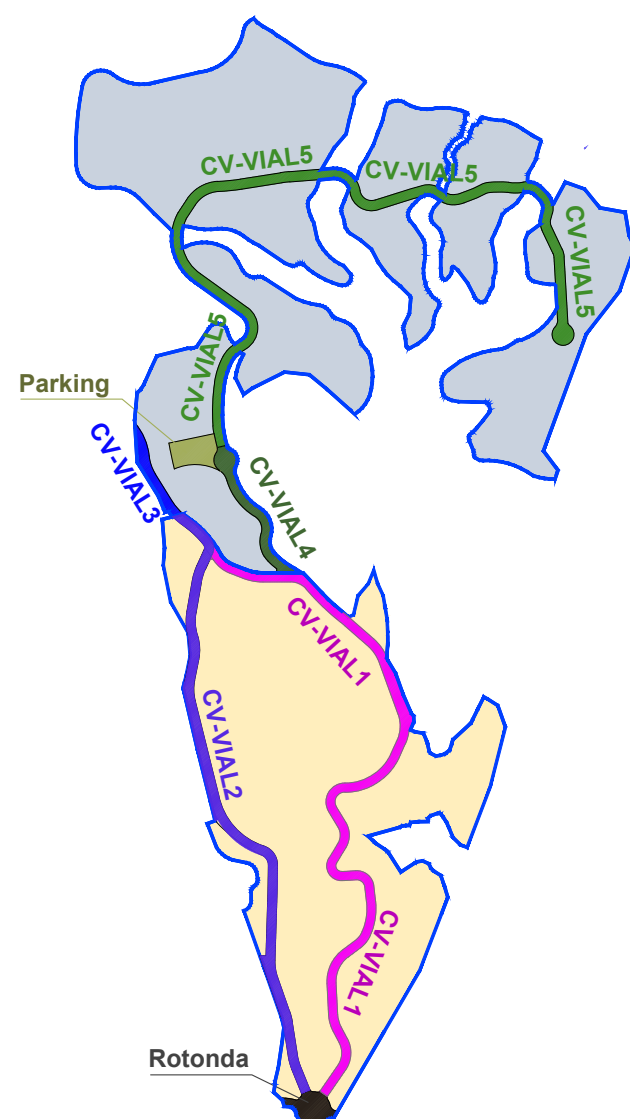


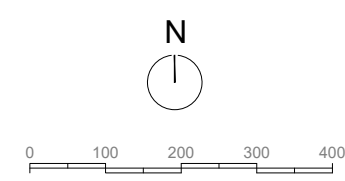

Proyecto

**MODIFICACIÓN PUNTUAL DEL
PLAN GENERAL DE ORDENACIÓN
URBANA DE CALLOSA D'EN SARRIÀ Y
ORDENACIÓN PORMENORIZADA DEL
ÁMBITO DE ANIBITS-MARGEQUIVIR**

**Determinación de ordenación
pormenorizada ámbito
ANIBITS-MARGEQUIVIR**

Promotor



AJUNTAMENT DE CALLOSA D'ENSARRIÀ

Equipo Redactor

WENDELIN HINSCH
Arquitecto 7-513

Oficina Técnica Municipal

JOAN VICENS SALORT
Arquitecto municipal

Promotor

**SECCIONES DE VIARIO
(DE CARÁCTER INDICATIVO NO VINCULANTE)
CV - VIAL 5**

Escala Fecha

1/100

Sept-2021

0.10