
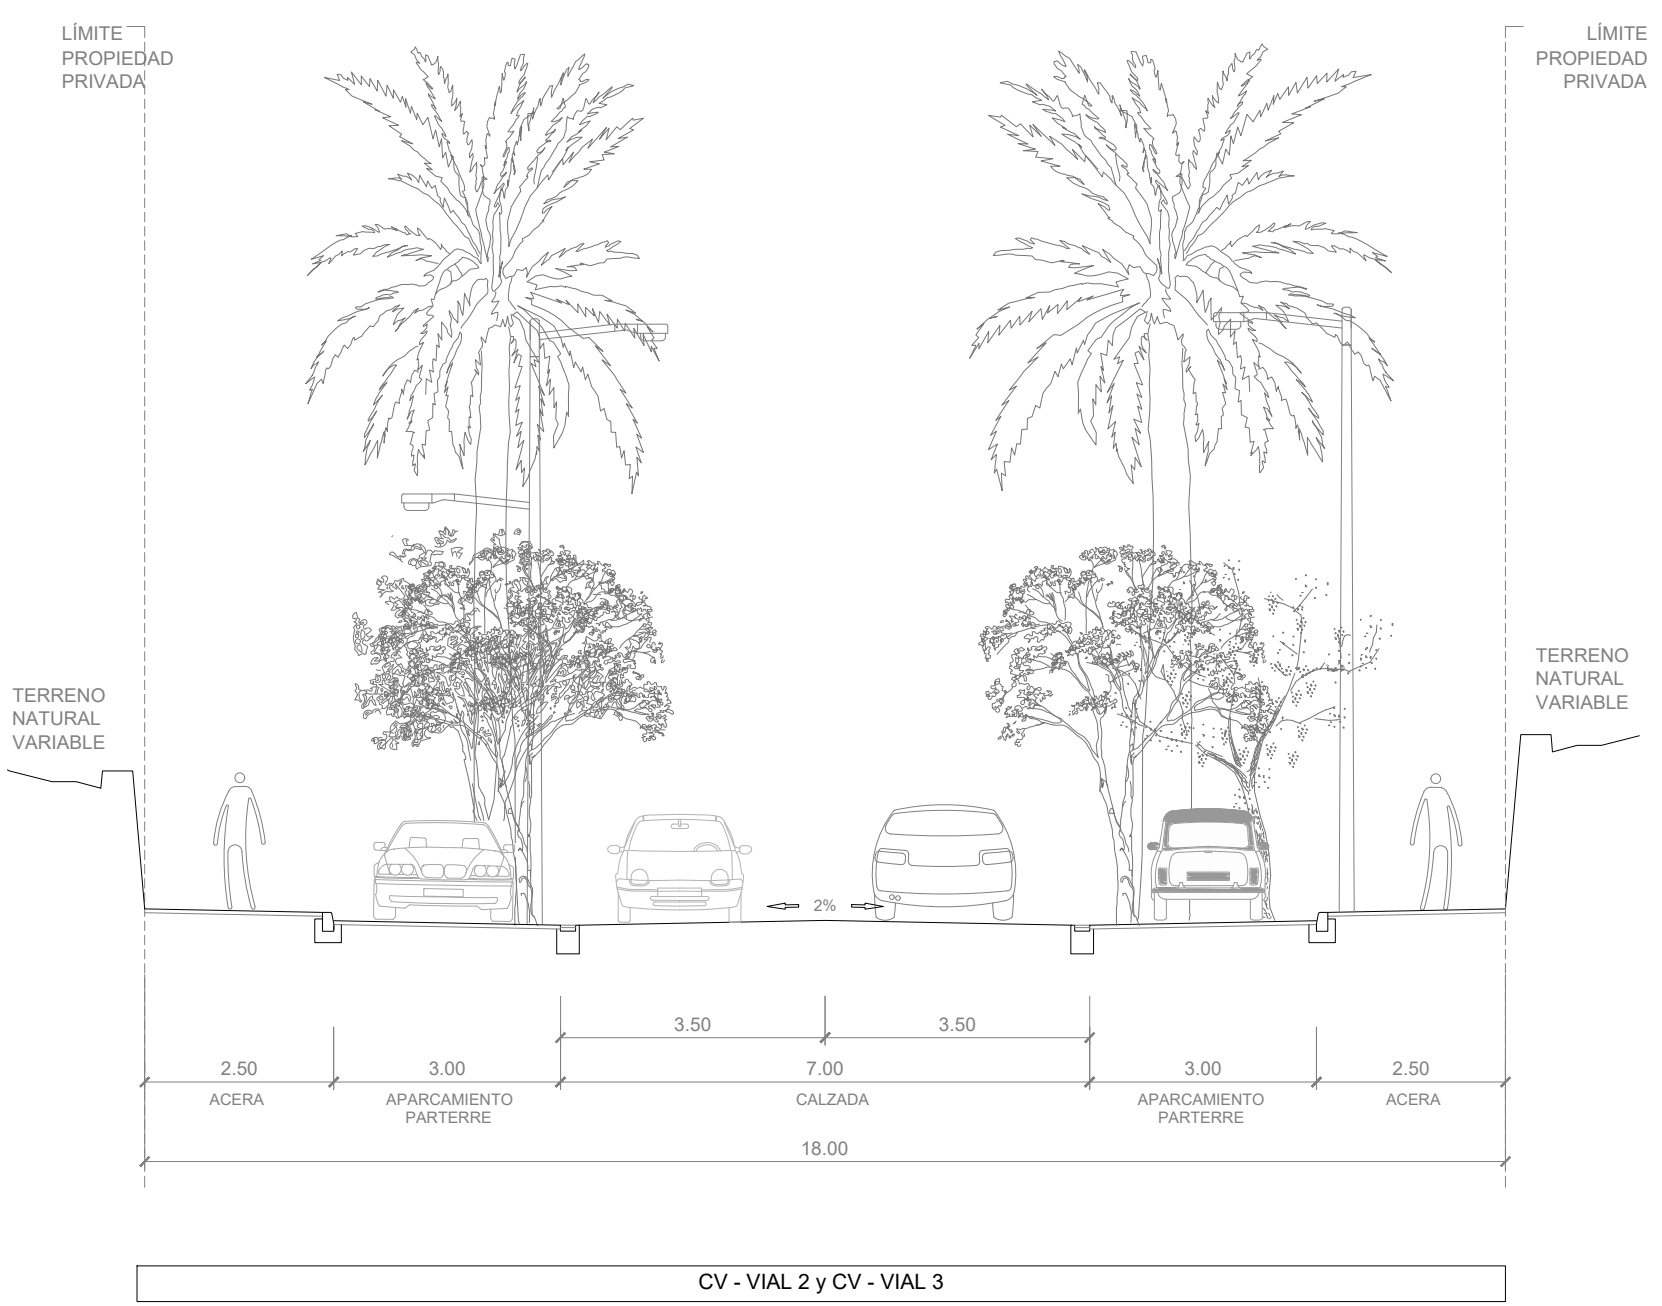
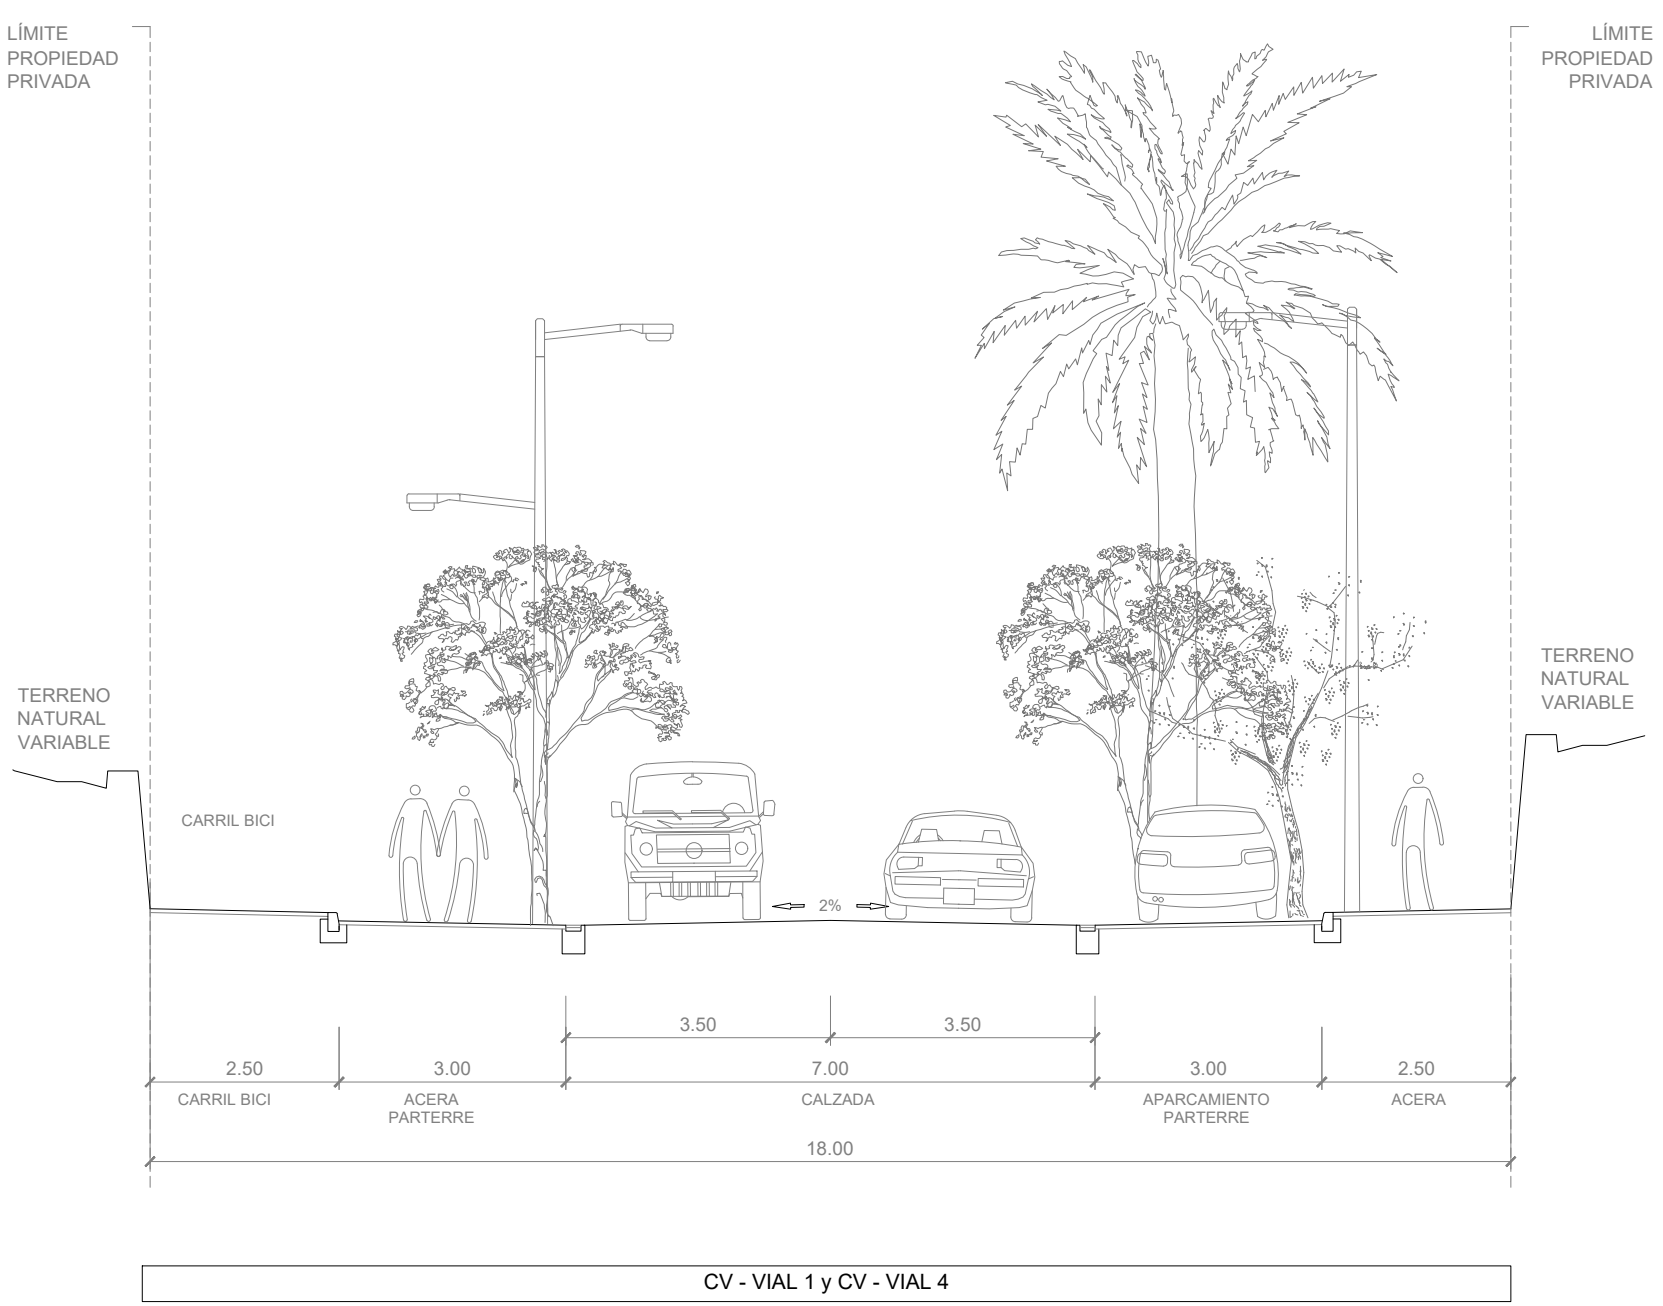
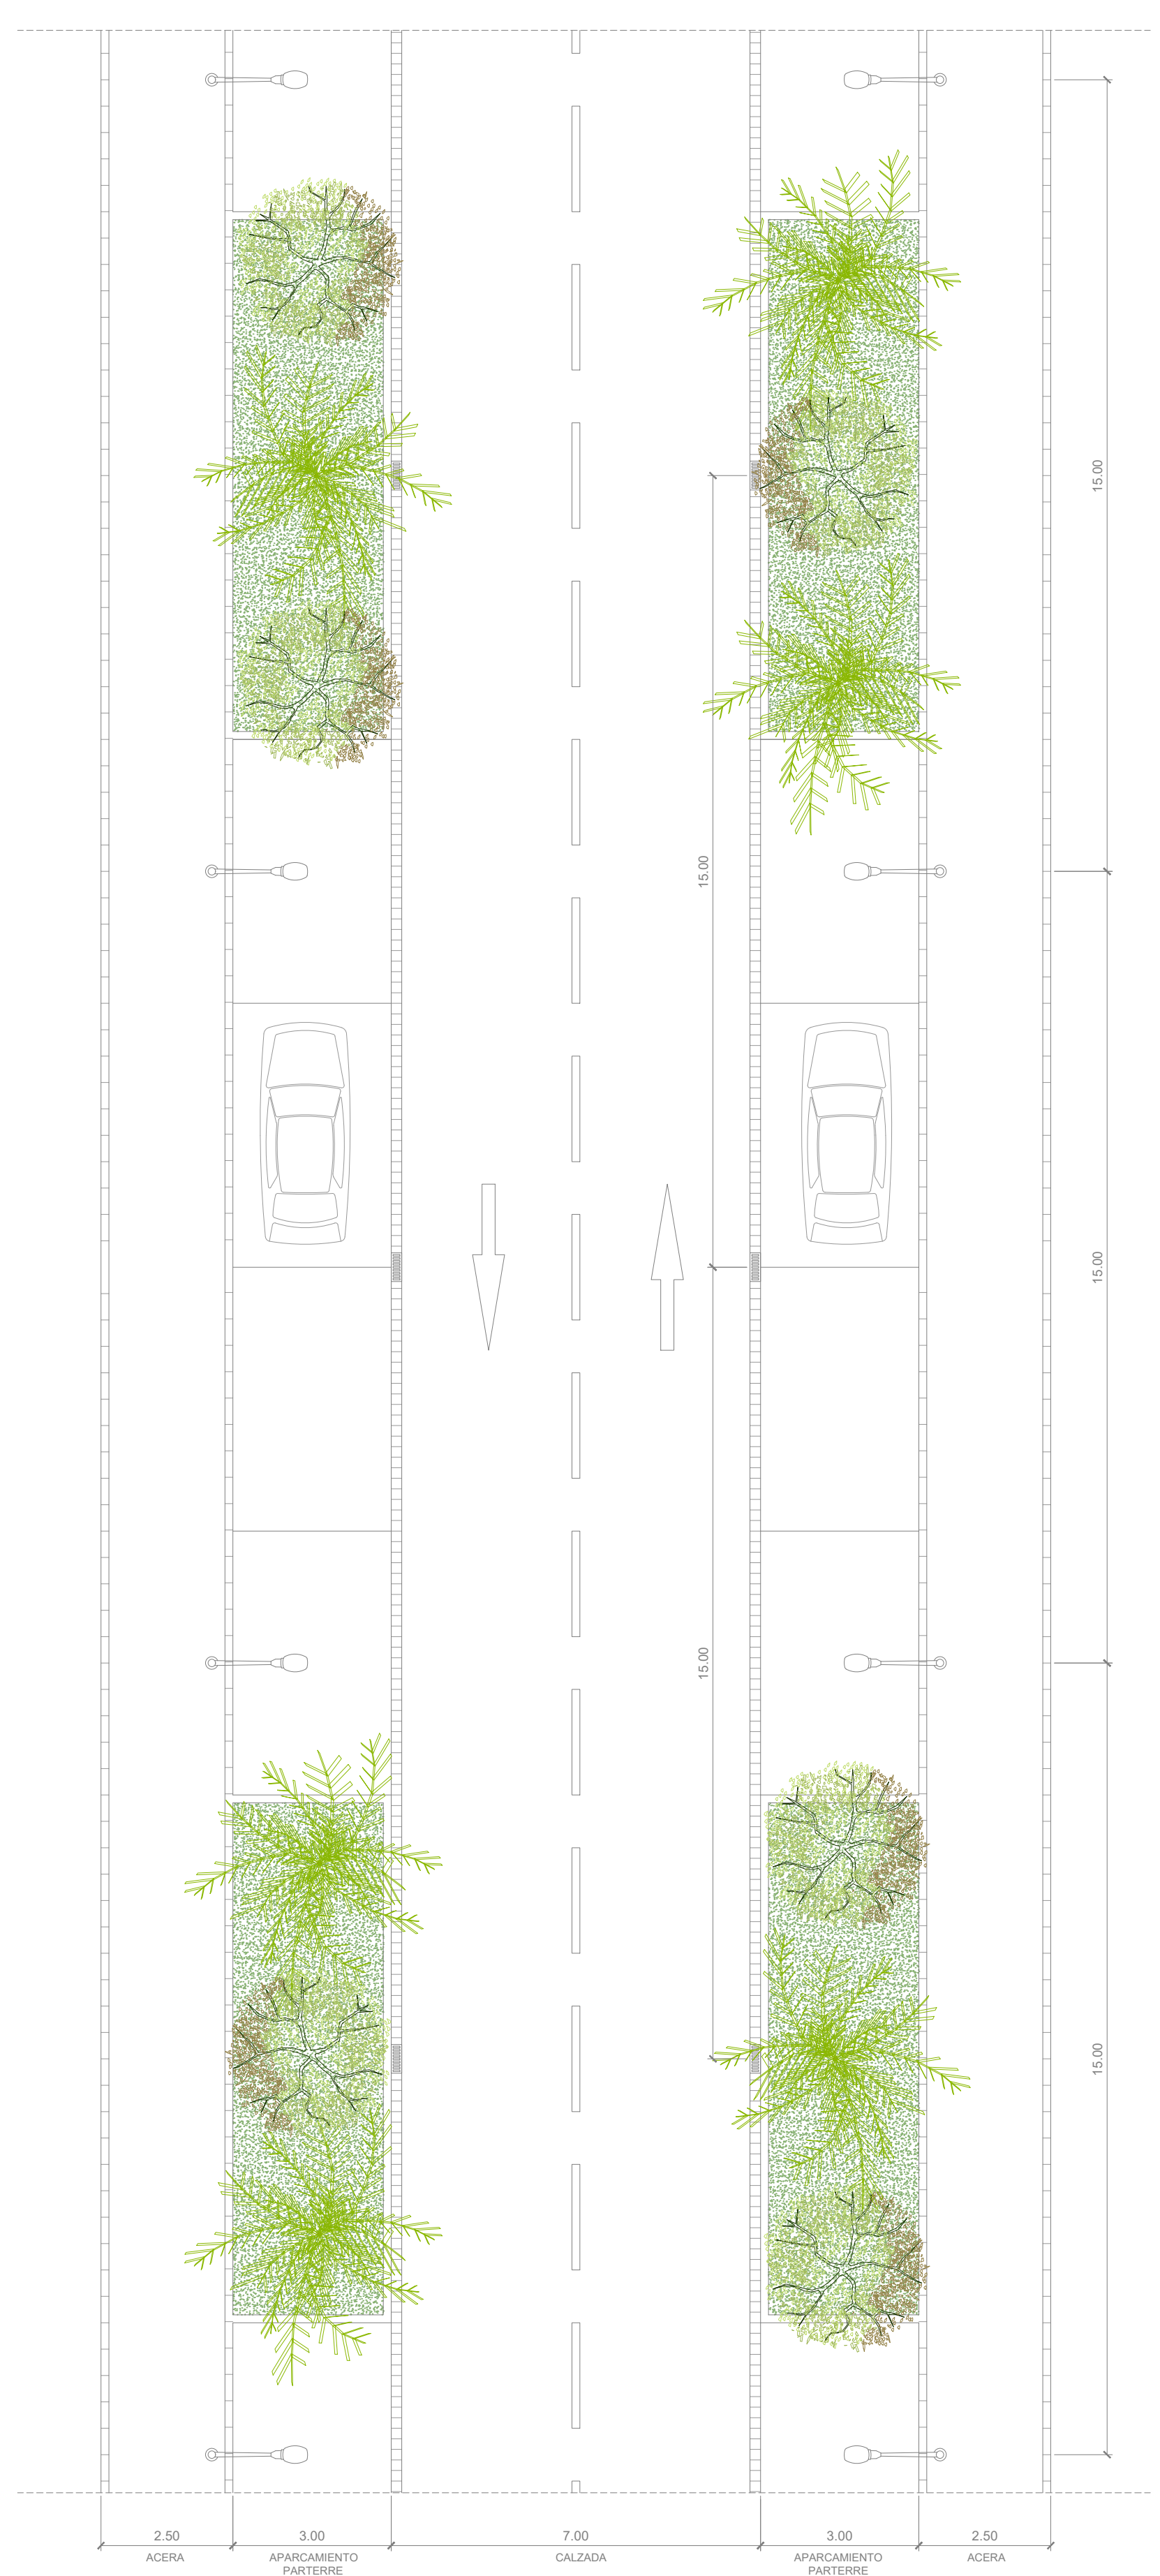
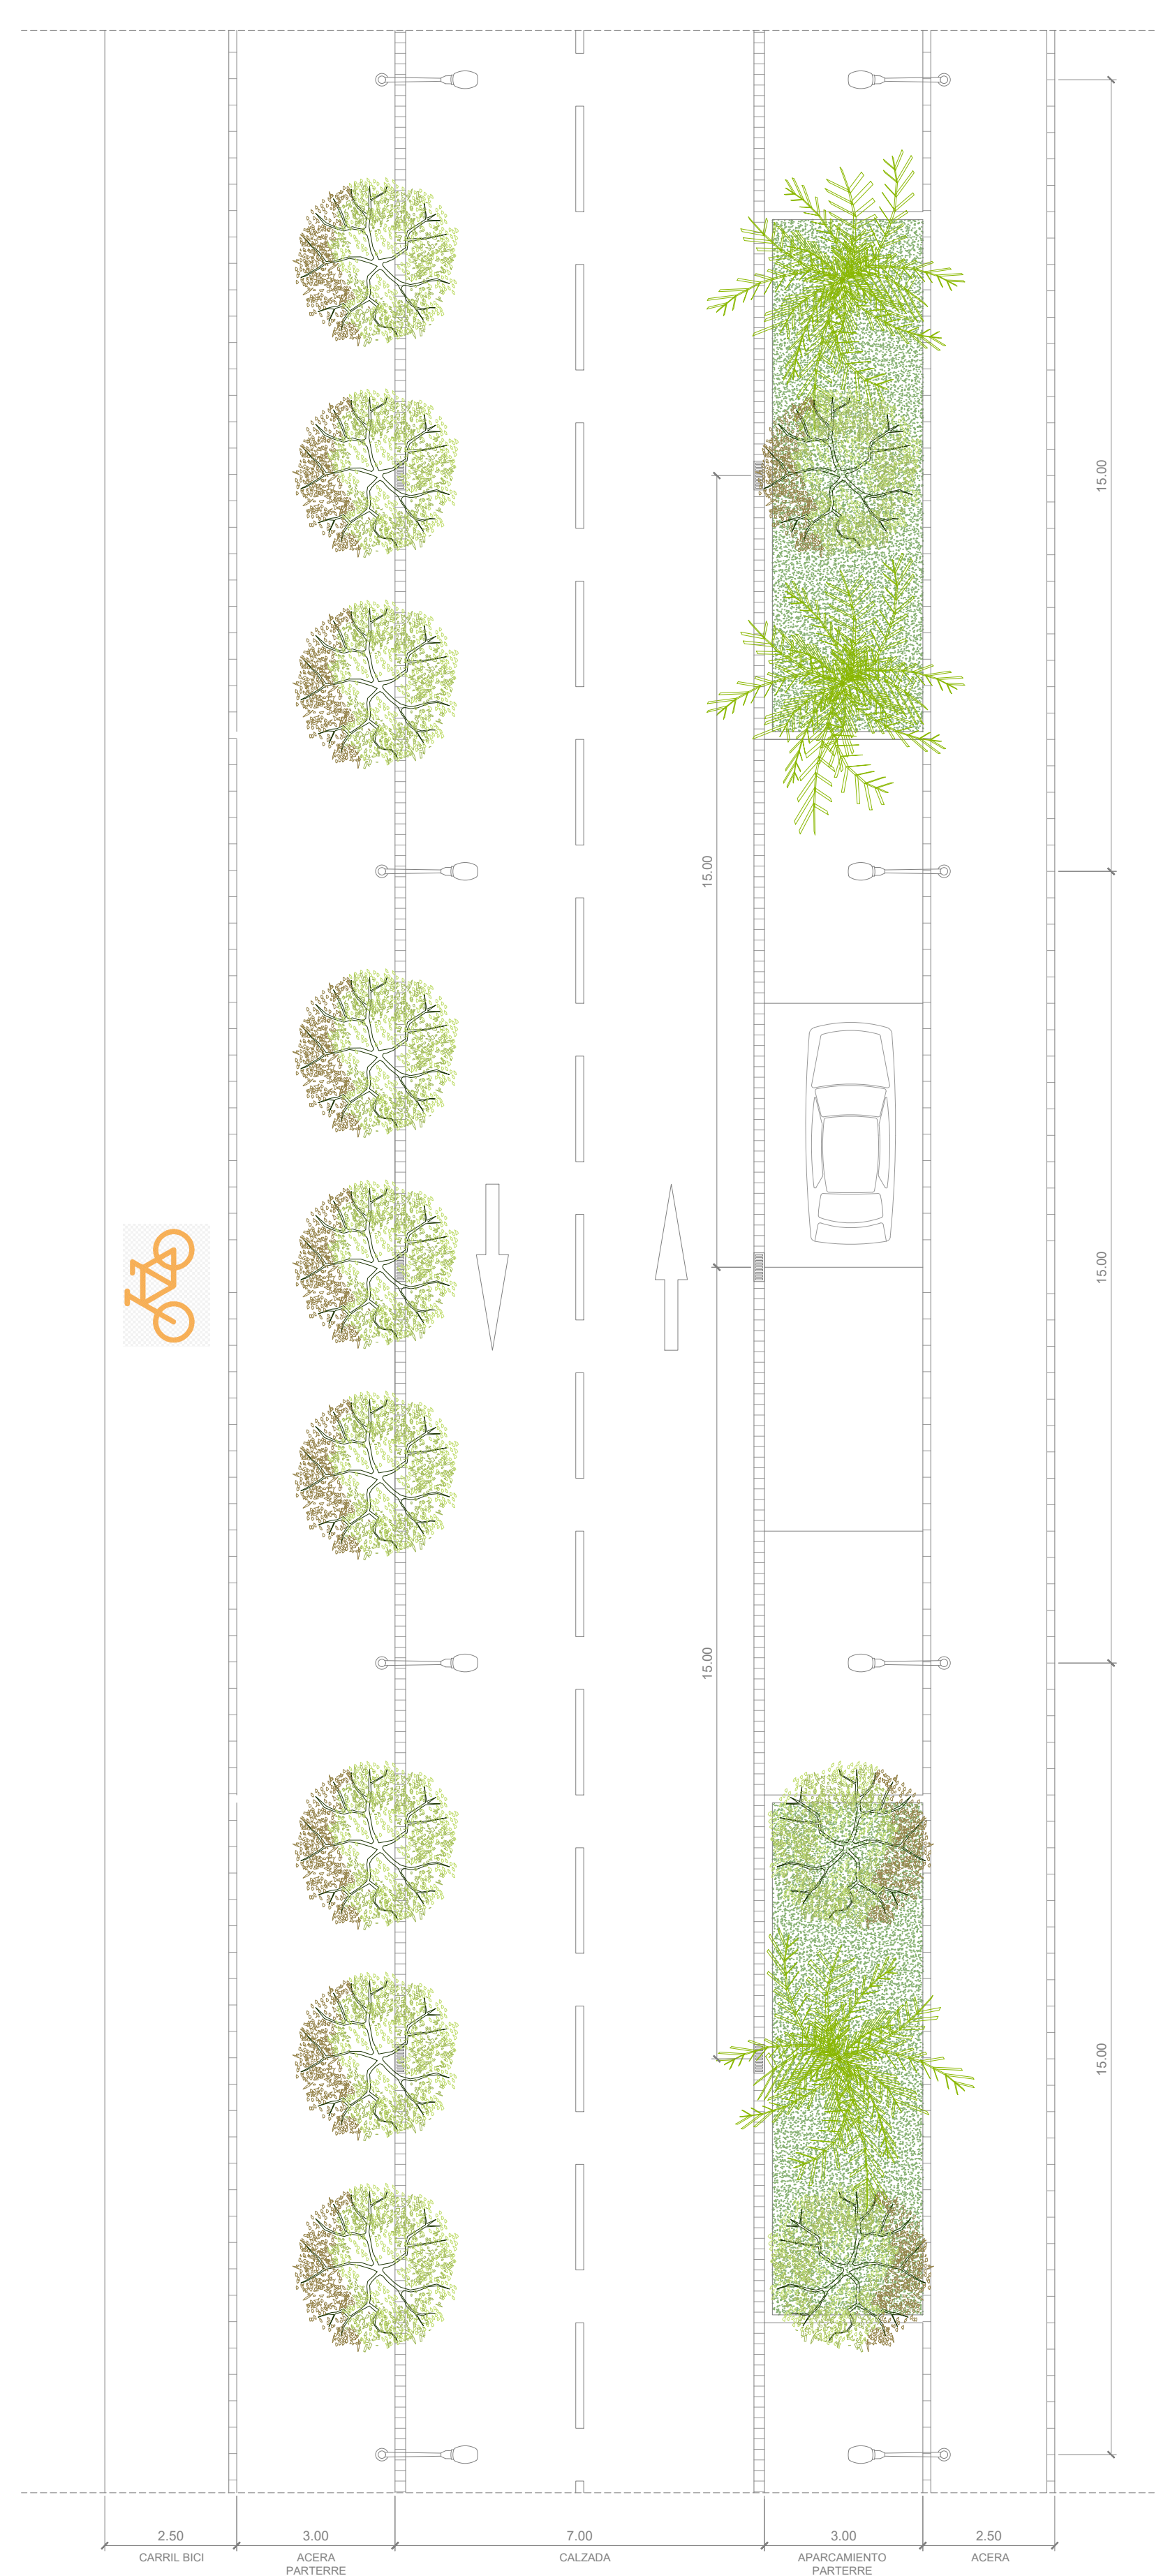
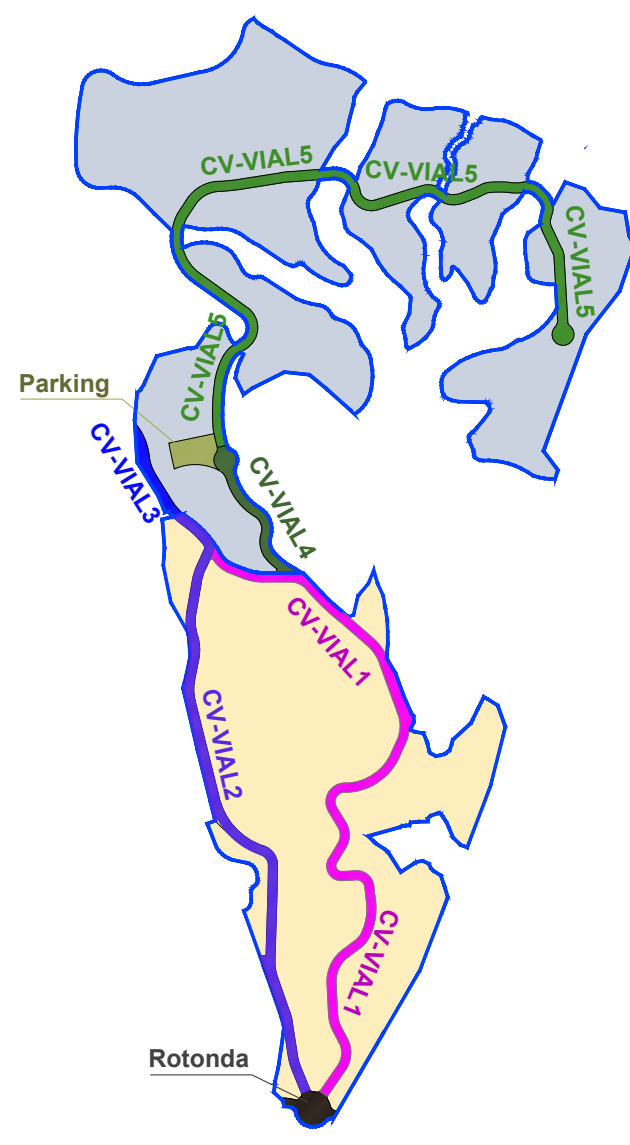


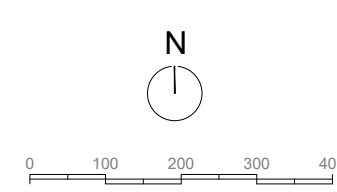

Proyecto

MODIFICACIÓN PUNTUAL DEL PLAN GENERAL DE ORDENACIÓN URBANA DE CALLOSA D'EN SARRIÀ Y ORDENACIÓN PORMENORIZADA DEL ÁMBITO DE ANIBITS-MARGEQUIVIR

Determinación de ordenación pormenorizada ámbito ANIBITS-MARGEQUIVIR

Promotor

 AJUNTAMENT DE CALLOSA D'ENSARRIÀ

Equipo Redactor

WENDELIN HINSCH
Arquitecto 7-513

Oficina Técnica Municipal

JOAN VICENS SALORT
Arquitecto municipal

Promotor

SECCIONES DE VIARIO
(DE CARÁCTER INDICATIVO NO VINCULANTE)
CV - VIAL 1 , CV - VIAL 2 , CV - VIAL 3 y CV - VIAL 4

Escala Fecha

1/100 Sept-2021 **0.9**