

LEYENDA

- — — — ÁMBITO DEL SECTOR. S : 876.486 m²
 - - - - LÍMITE DE TÉRMINO MUNICIPAL
 - PROTECCIÓN ETNOLÓGICA
- AFECCIÓN AL DOMINIO PÚBLICO E HIDRÁULICO :**
- DELIMITACIÓN ZONA DEL DOMINIO PÚBLICO
 - DELIMITACIÓN ZONA DE SERVIDUMBRE
 - DELIMITACIÓN ZONA DE POLICIA

SUELO NO URBANIZABLE


- SUELO NO URBANIZABLE
- SUELO NO URBANIZABLE PROTEGIDO
- SNU . VÍA PECUARIA
- VÍA PECUARIA . TRAZADO ANTERIOR

SUELOS LUCRATIVOS

- RESIDENCIAL ZND-RE1 . VIVIENDA AISLADA
- RESIDENCIAL ZND-RE2 . PUEBLO MEDITERRÁNEO
- TERCIARIO
- VIARIOS INTERIORES COMPLEJO INMOBILIARIO

SUELOS DOTACIONALES PÚBLICOS

- EQUIPAMIENTO
- ZONA VERDE Y ESPACIOS LIBRES:
SVJ_JARDINES . SVA_ÁREAS DE JUEGO
- RED VIARIA SECUNDARIA
- RED VIARIA PRIMARIA

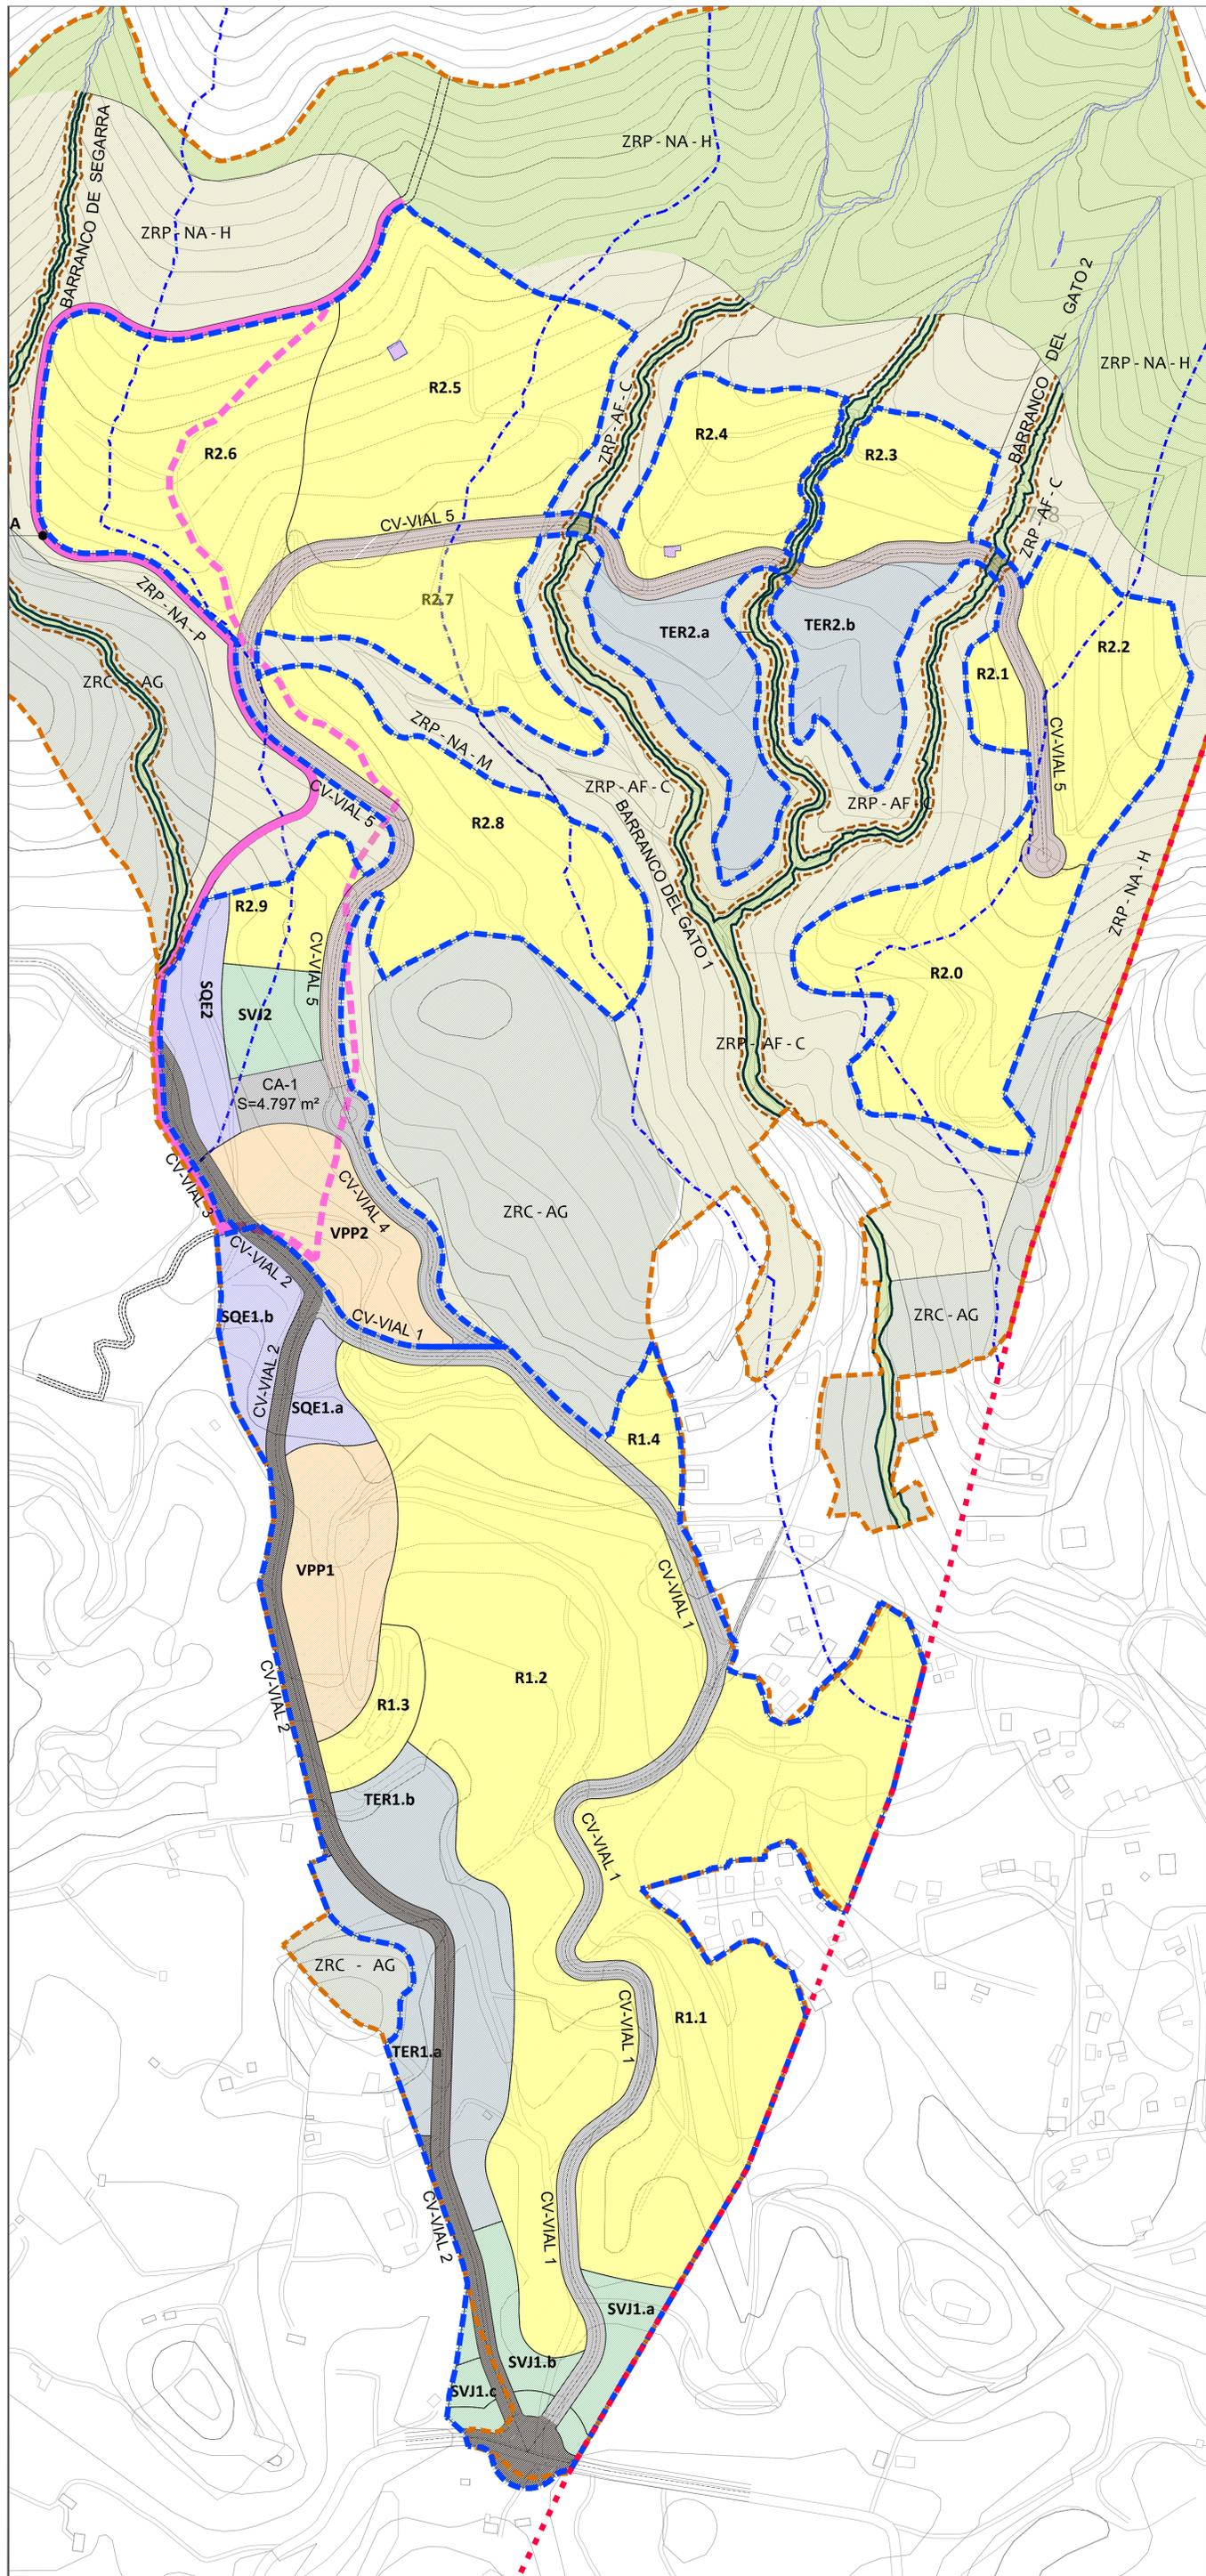

Proyecto
MODIFICACIÓN PUNTUAL DEL PLAN GENERAL DE ORDENACIÓN URBANA DE CALLOSA D'EN SARRIÀ Y ORDENACIÓN PORMENORIZADA DEL ÁMBITO DE ANIBITS-MARGEQUIVIR
 Determinación de ordenación pormenorizada ámbito ANIBITS-MARGEQUIVIR
 Promotor
 AJUNTAMENT DE CALLOSA D'EN SARRIÀ
 Equipo Redactor
 WENDELIN HINSCH
 Arquitecto 7-513
 Oficina Técnica Municipal
 JOAN VICENS SALORT
 Arquitecto municipal
 Promotor
CALIFICACIÓN DEL SUELO ZONIFICACIÓN
 Escala Fecha
 1/3.000 Sept-2021 **0.2**