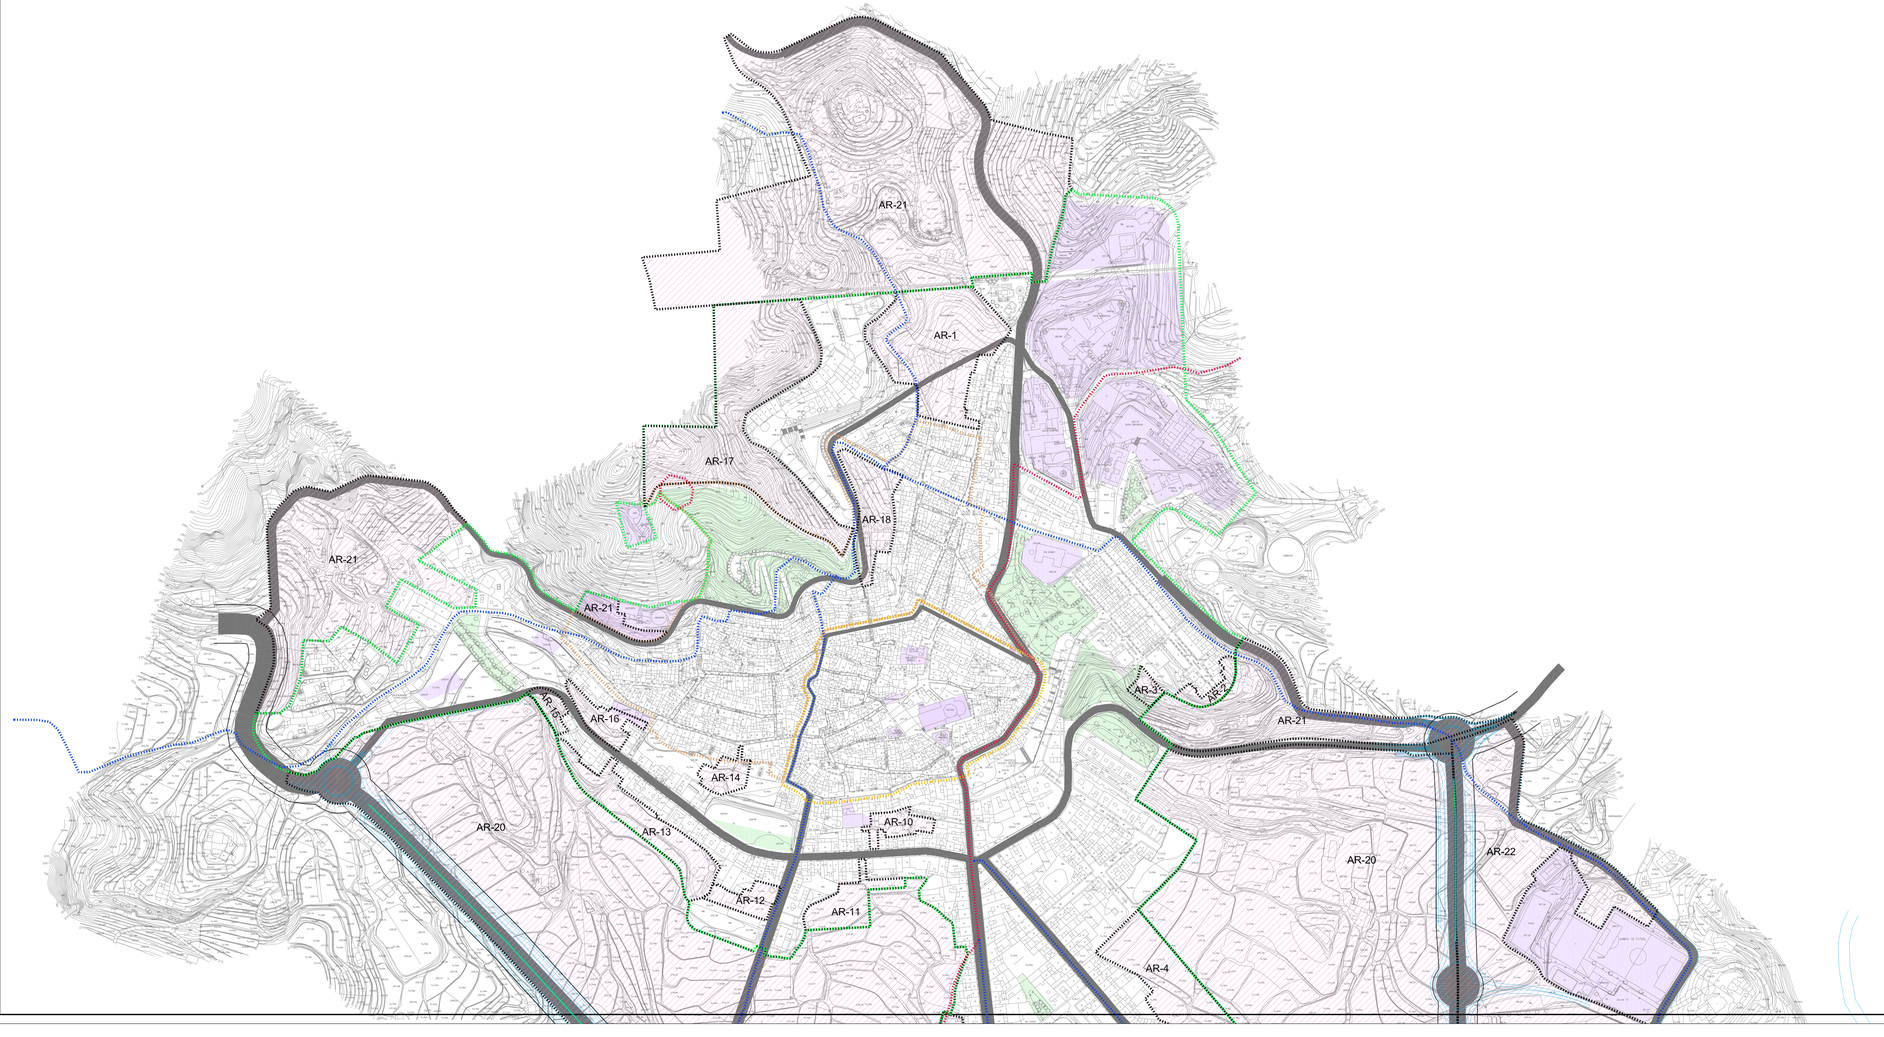

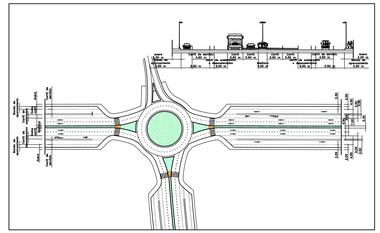

-LEYENDA-

- ZONA VERDE
- DOTACIONAL
- TERCIARIO
- AREAS DE REPARTO
- RED VIARIA PRIMARIA
- DELIMITACION CASCO URBANO
- DELIMITACION CENTRO HISTORICO
- DELIMITACION CASCO ANTIGUO
- COLADA
- VEREDA
- DELIMITACION AR
- LINEA EDIFICACION CARRETERAS

0 50 E 100 E 200 E

E: 1/2000

REVISION DEL PLAN GENERAL DE ORDENACION URBANA DE CALLOSA D'EN SARRIA

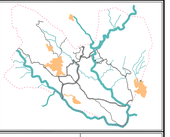

PLANO DE ORDENACION: RED PRIMARIA, DELIMITACION SUELO URBANO

ZONAS DE ORDENACION Y GESTIÓN DEL SUELO (Zona Norte)

PO-4.1

NOVIEMBRE 2006 | 1:2000

OFICINA TECNICA MUNICIPAL

JUAN VICENS SALORT
ARQUITECTO MUNICIPAL