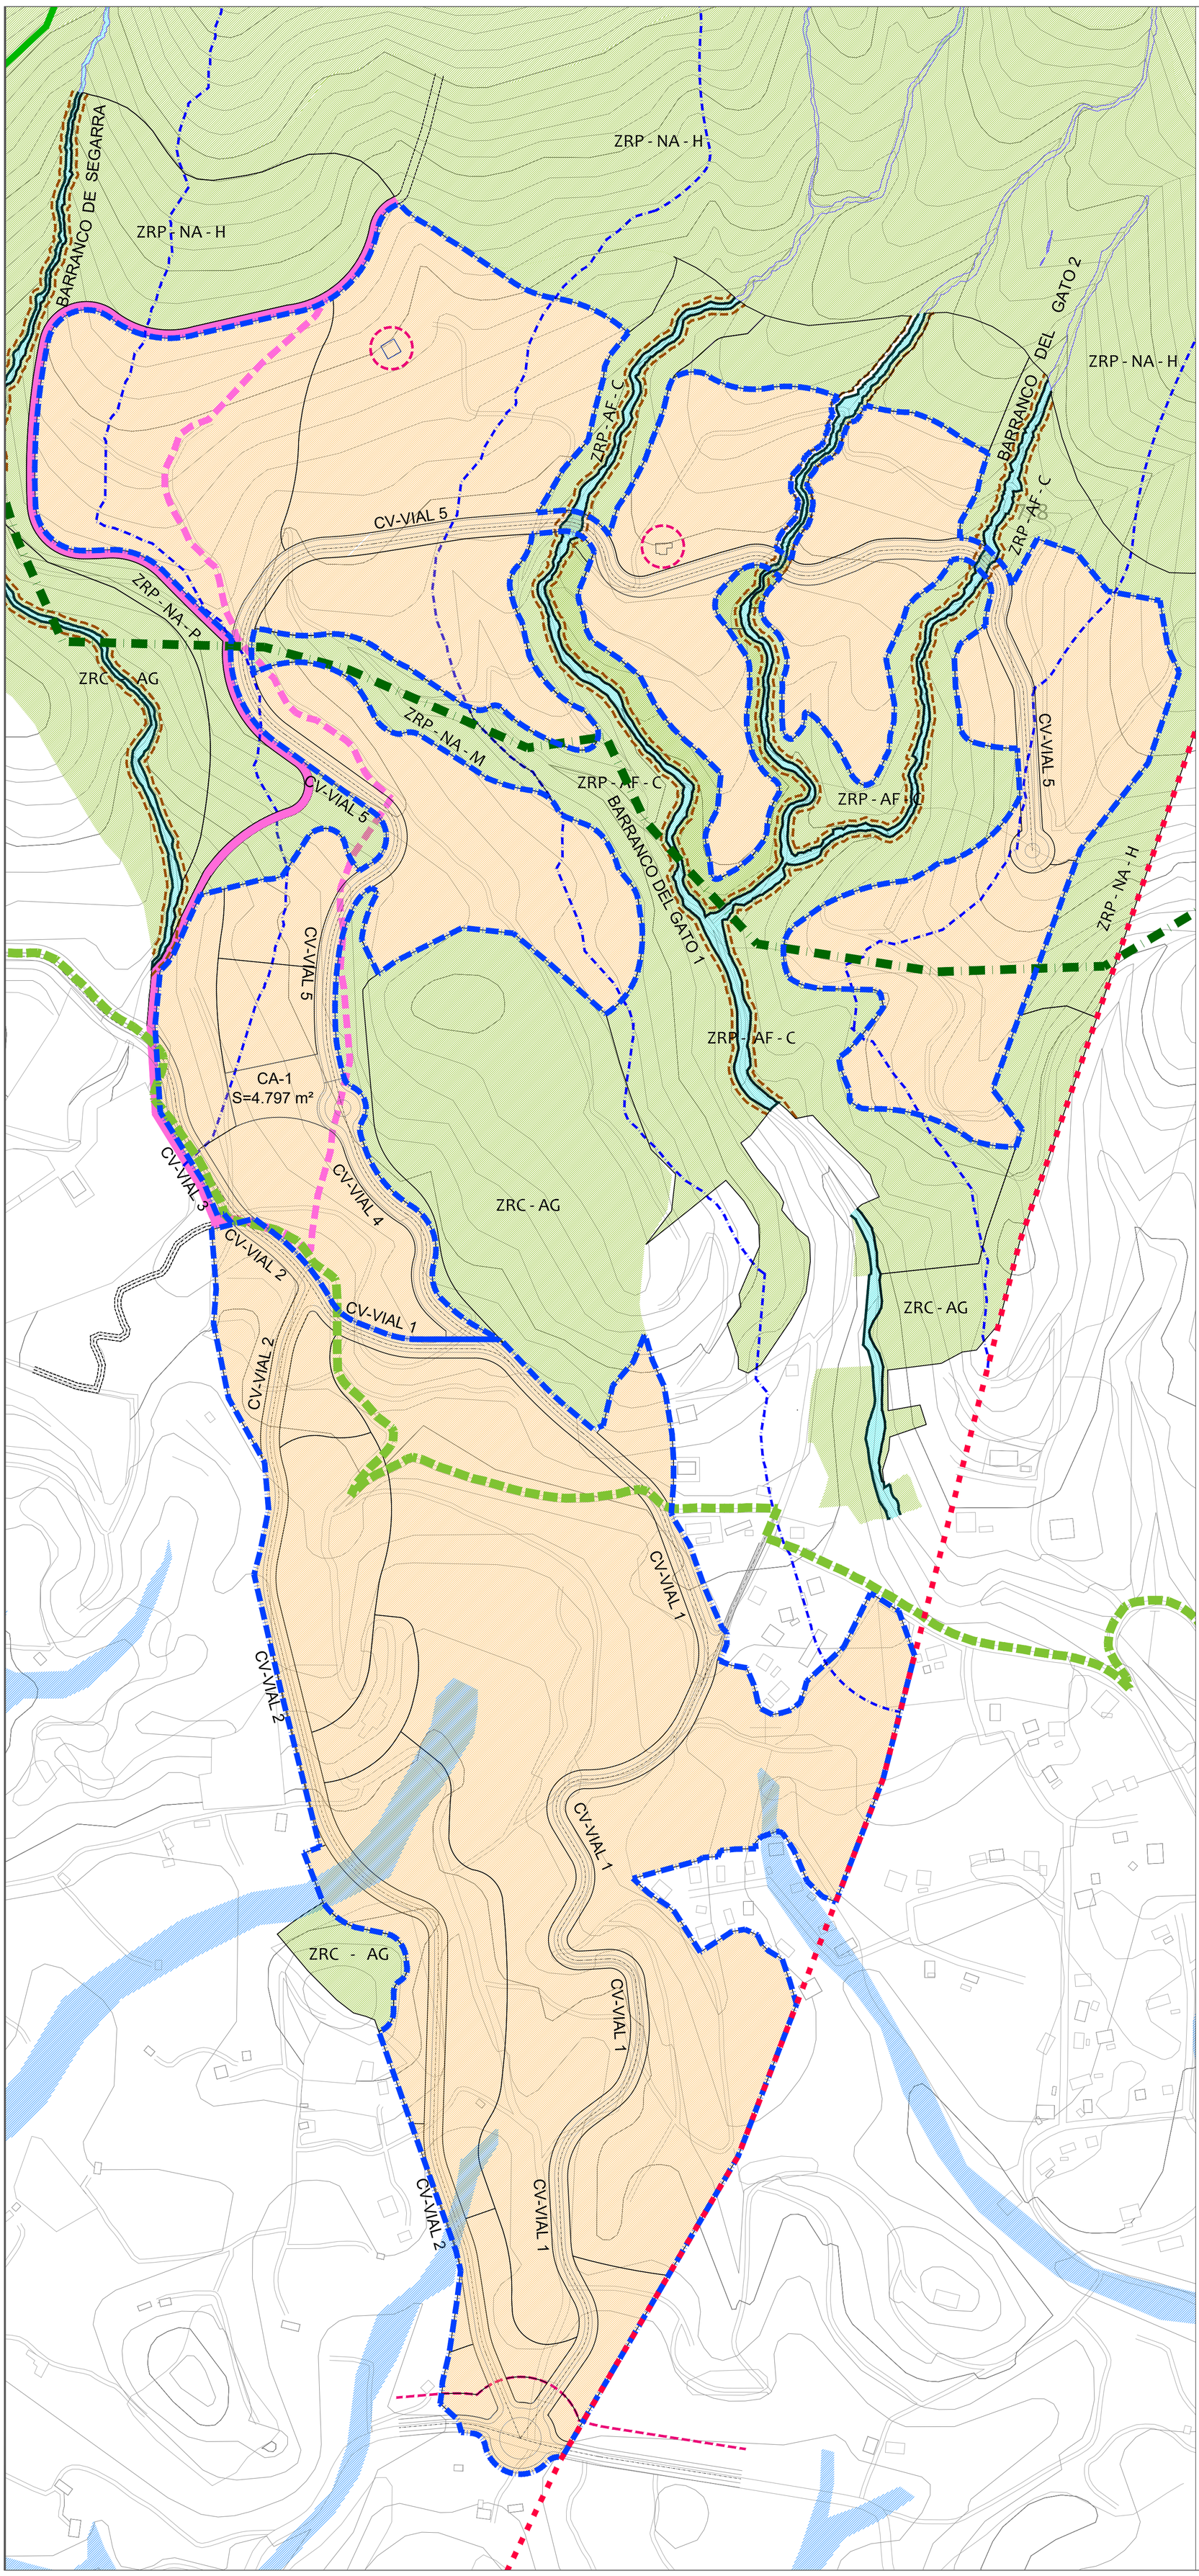

N

0 50 100 150 200

LEYENDA

- ÁMBITO DEL SECTOR. S : 876.486 m2
- LÍMITE DE TÉRMINO MUNICIPAL
- SUELO NO URBANIZABLE
- SUELO URBANIZABLE
- SNU - VÍA PECUARIA
- VÍA PECUARIA . TRAZADO ANTERIOR
- PROTECCIÓN ETNOLÓGICA
- ZONAS SOMETIDAS A PELIGROSIDAD DE INUNDACIÓN (PATRICOVA 2015)

AFECCIONES

- AFECCIÓN CARRETERA
- AFECCIÓN ETNOLÓGICA
- PAISAJE DE RELEVANCIA REGIONAL (PRR)
- LIC DE BERNIA

AFECCIÓN AL DOMINIO PÚBLICO E HIDRÁULICO

- DELIMITACIÓN ZONA DEL DOMINIO PÚBLICO
- DELIMITACIÓN ZONA DE SERVIDUMBRE
- DELIMITACIÓN ZONA DE POLICIA

Proyecto

MODIFICACIÓN PUNTUAL DEL PLAN GENERAL DE ORDENACIÓN URBANA DE CALLOSA D´EN SARRIÀ Y ORDENACIÓN PORMENORIZADA DEL ÁMBITO DE ANIBITS-MARGEQUIVIR

Determinación de ordenación pormenorizada ámbito ANIBITS-MARGEQUIVIR

Promotor

AJUNTAMENT DE CALLOSA D´ENSARRIÁ

Equipo Redactor

WENDELIN HINSCH
Arquitecto 7.513

Oficina Técnica Municipal

JOAN VICENS SALORT
Arquitecto municipal

Promotor

PLANO DE INFORMACIÓN AFECCIONES

Escala	Fecha	
1/3.000	Sept-2021	I.3