


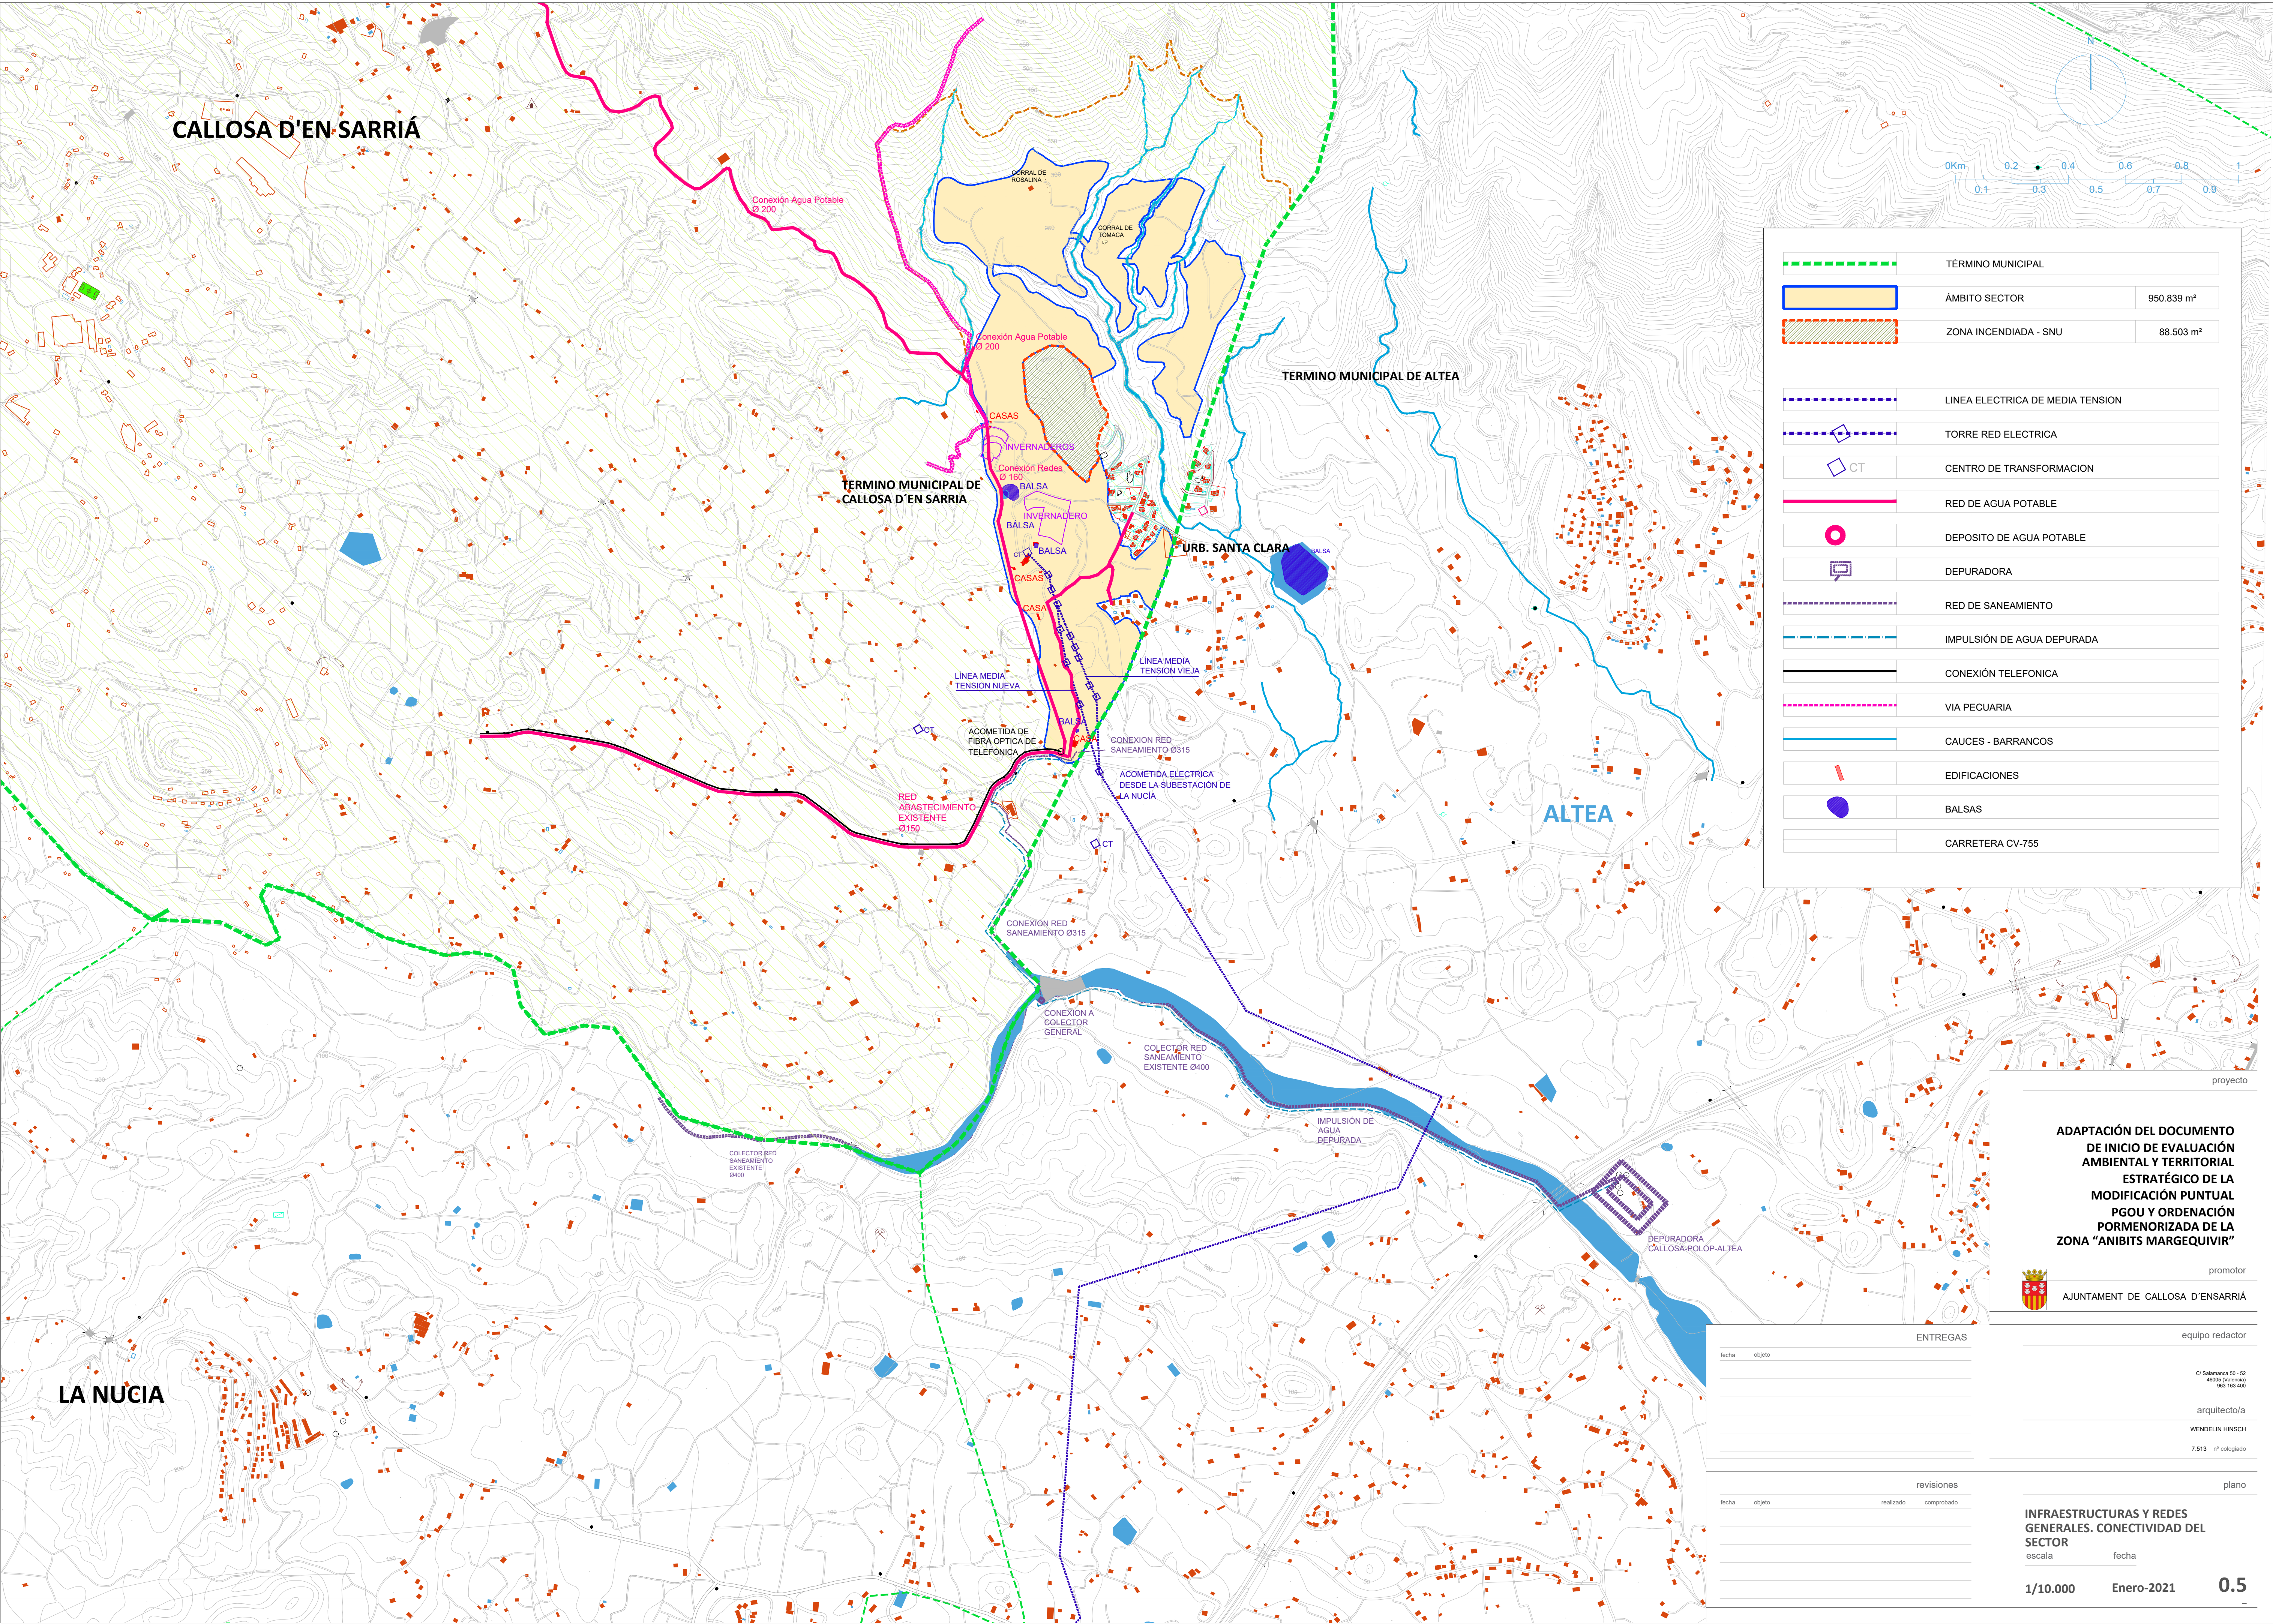

	TÉRMINO MUNICIPAL	
	ÁMBITO SECTOR	950.839 m²
	ZONA INCENDIADA - SNU	88.503 m²
	LINEA ELECTRICA DE MEDIA TENSION	
	TORRE RED ELECTRICA	
	CENTRO DE TRANSFORMACION	
	RED DE AGUA POTABLE	
	DEPOSITO DE AGUA POTABLE	
	DEPURADORA	
	RED DE SANEAMIENTO	
	IMPULSION DE AGUA DEPURADA	
	CONEXIÓN TELEFONICA	
	VIA PECUARIA	
	CAUCES - BARRANCOS	
	EDIFICACIONES	
	BALSAS	
	CARRETERA CV-755	

ADAPTACIÓN DEL DOCUMENTO
DE INICIO DE EVALUACIÓN
AMBIENTAL Y TERRITORIAL
ESTRATÉGICO DE LA
MODIFICACIÓN PUNTUAL
PGOU Y ORDENACIÓN
PORMENORIZADA DE LA
ZONA “ANIBITS MARGEQUIVIR”

AJUNTAMENT DE CALLOSA D'ENSARRIÀ

ENTREGAS			
fecha	objeto		
revisiones			
fecha	objeto	realizado	comprobado
plano			
INFRAESTRUCTURAS Y REDES GENERALES. CONECTIVIDAD DEL SECTOR			
escala	fecha		
1/10.000	Enero-2021	0.5	