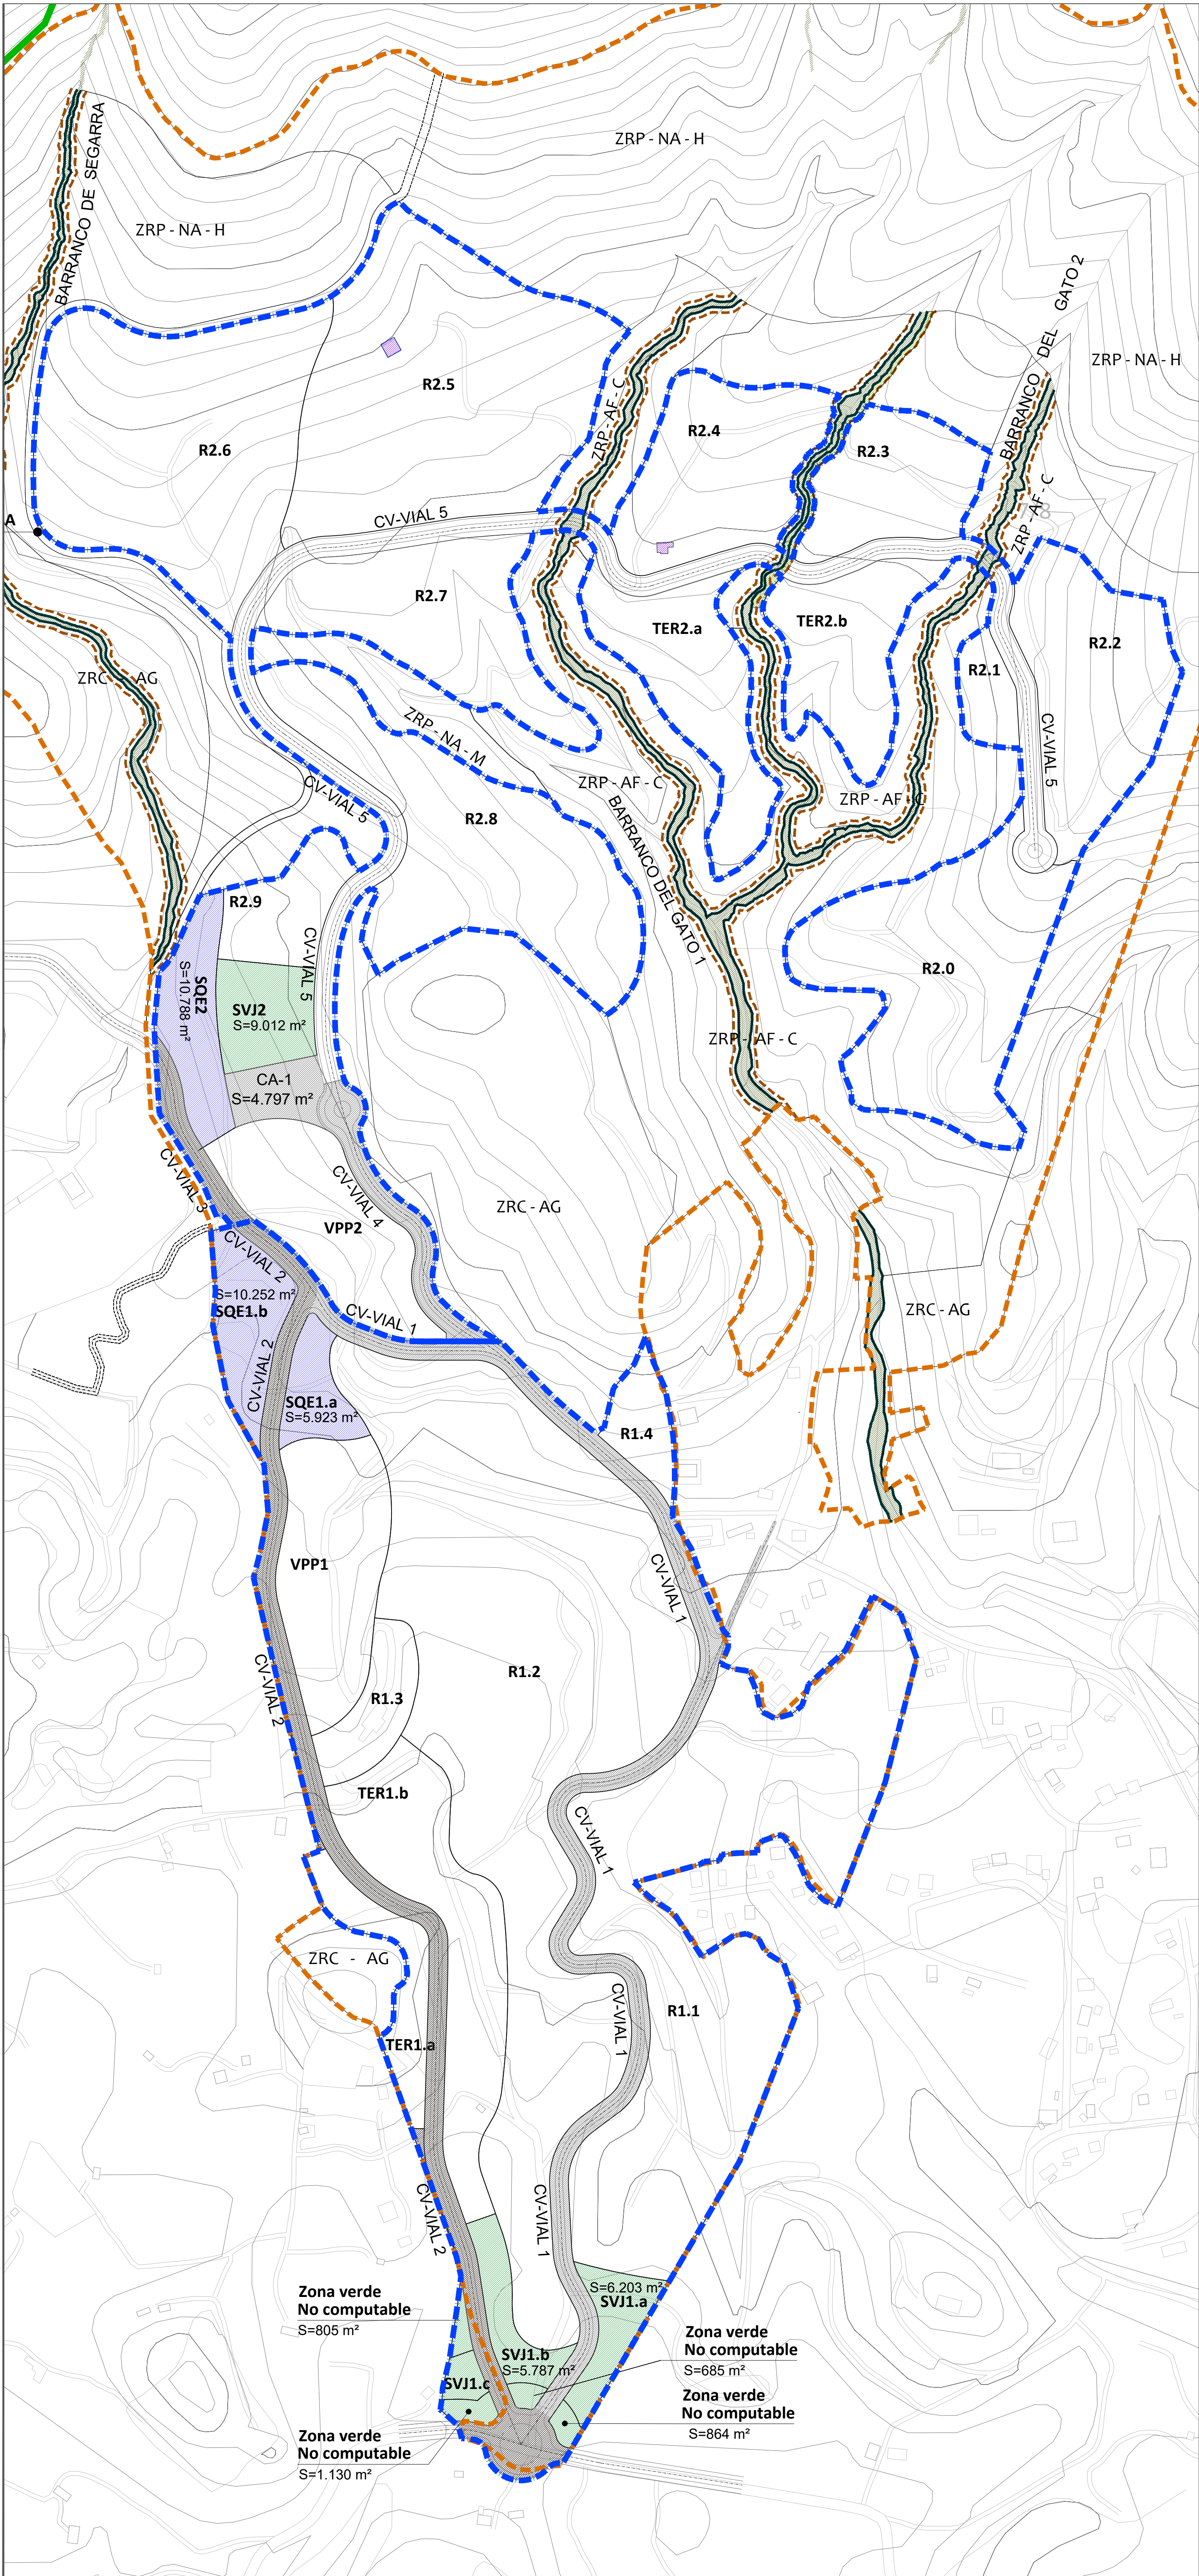


LEYENDA

- ÁMBITO DEL SECTOR. S : 876.486 m2
- LÍMITE DE TÉRMINO MUNICIPAL
- PROTECCIÓN ETNOLÓGICA

AFECCIÓN AL DOMINIO PÚBLICO E HIDRÁULICO

- DELIMITACIÓN ZONA DEL DOMINIO PÚBLICO
- DELIMITACIÓN ZONA DE SERVIDUMBRE

SUELOS DOTACIONALES PÚBLICOS

- EQUIPAMIENTO
 - SQE_EDUCATIVO-CULTURAL
 - SQI_INFRAESRRUCTURA-SERVICIO URBANO
- ZONA VERDE Y ESPACIOS LIBRES:
 - SVJ_JARDINES
 - SVA_ÁREAS DE JUEGO

VIARIO RED SECUNDARIA :

- CV_RED VIARIA
- CA_APARCAMIENTOS

VIARIO RED PRIMARIA :

- CV_RED VIARIA
- CA_APARCAMIENTOS

Proyecto

MODIFICACIÓN PUNTUAL DEL
PLAN GENERAL DE ORDENACIÓN
URBANA DE CALLOSA D'EN SARRIÀ Y
ORDENACIÓN PORMENORIZADA DEL
ÁMBITO DE ANIBITS-MARGEQUIVIR

Determinación de ordenación
pormenorizada ámbito
ANIBITS-MARGEQUIVIR

Promotor



AJUNTAMENT DE CALLOSA D'ENSARRIÀ

Equipo Redactor

WENDELIN HINSCH
Arquitecto 7-513

Oficina Técnica Municipal

JOAN VICENS SALORT
Arquitecto municipal

Promotor

RED DE RESERVAS DEL SUELO
DOTACIONAL PÚBLICO

Escala Fecha

1/3.000 Sept-2021

0.3